


Detalle horizontal:

Colocación en obra de vetanas con premarco
E 1:1

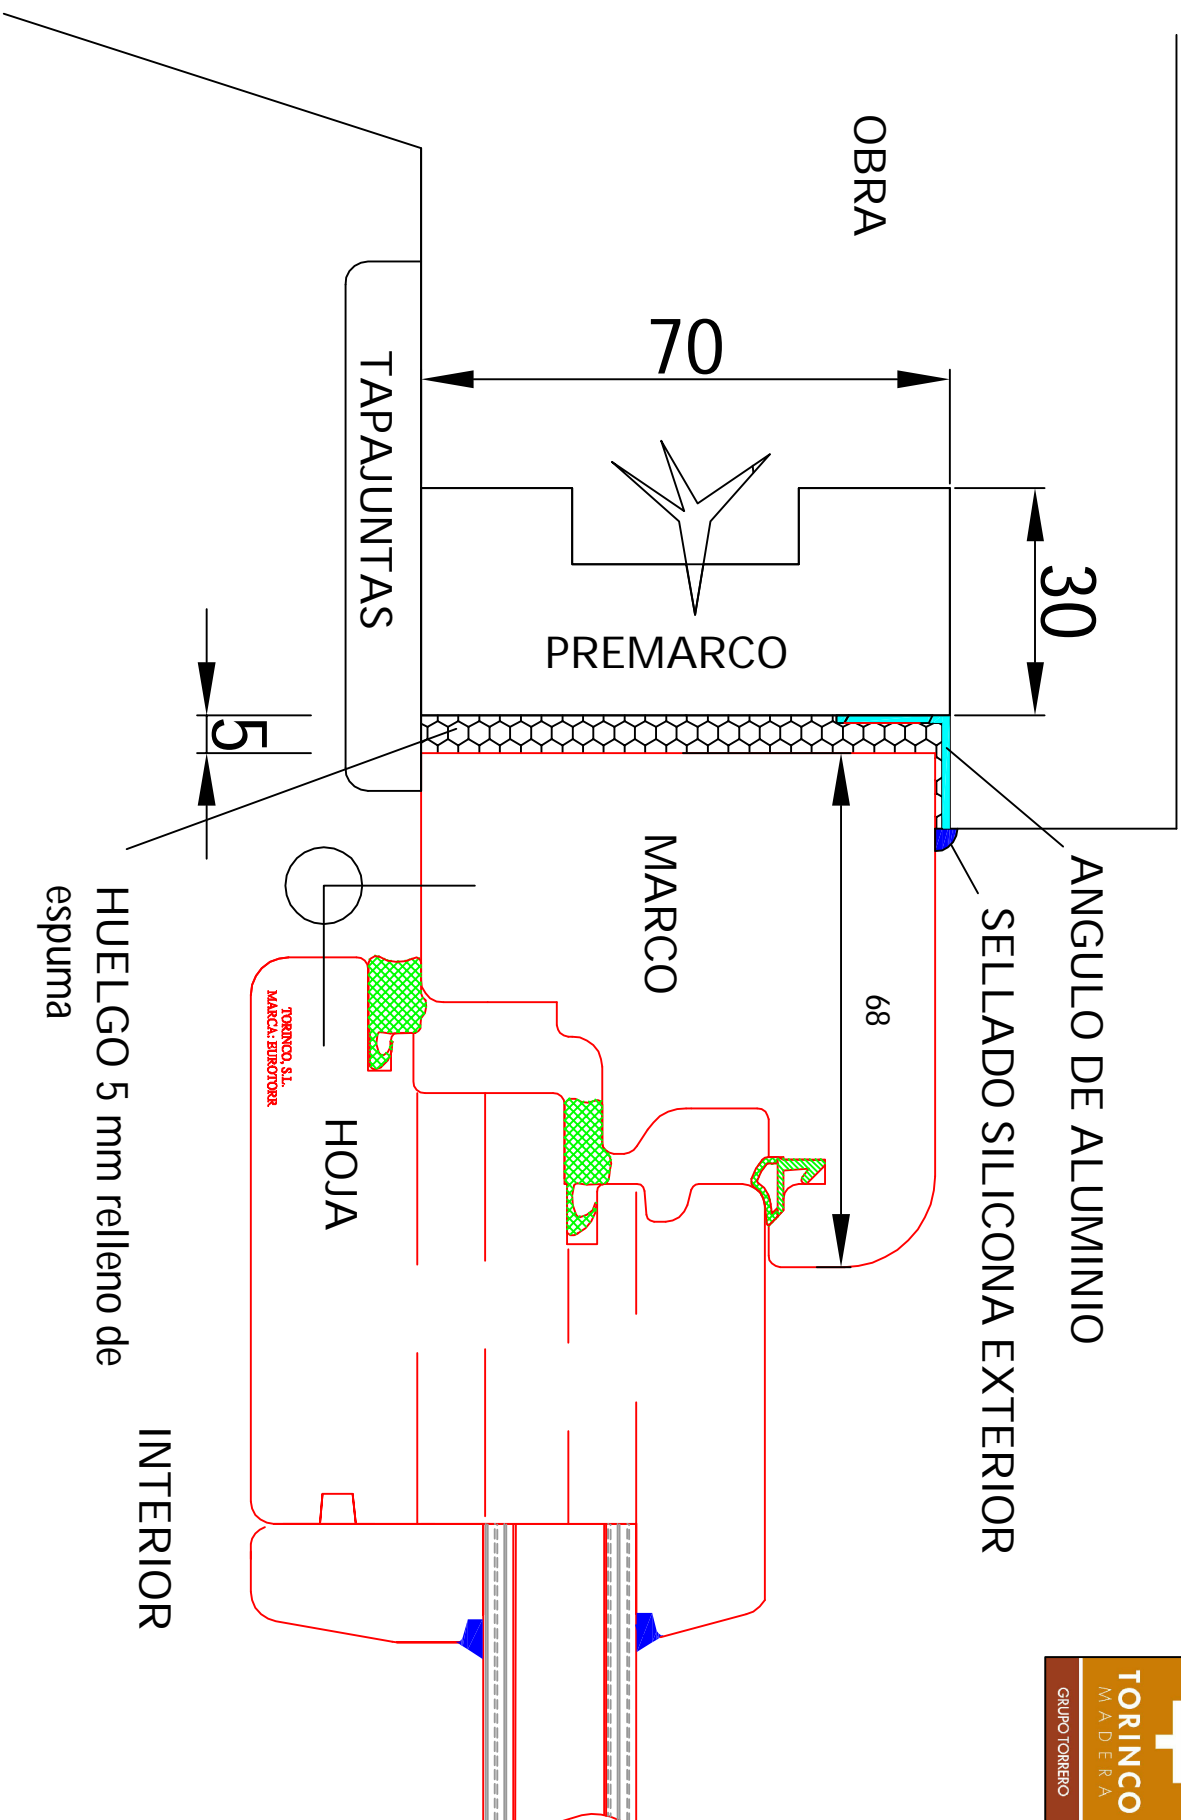

EXTERIOR





Detalle vertical: Colocación en obra de vetanas con premarco E 1:1

